






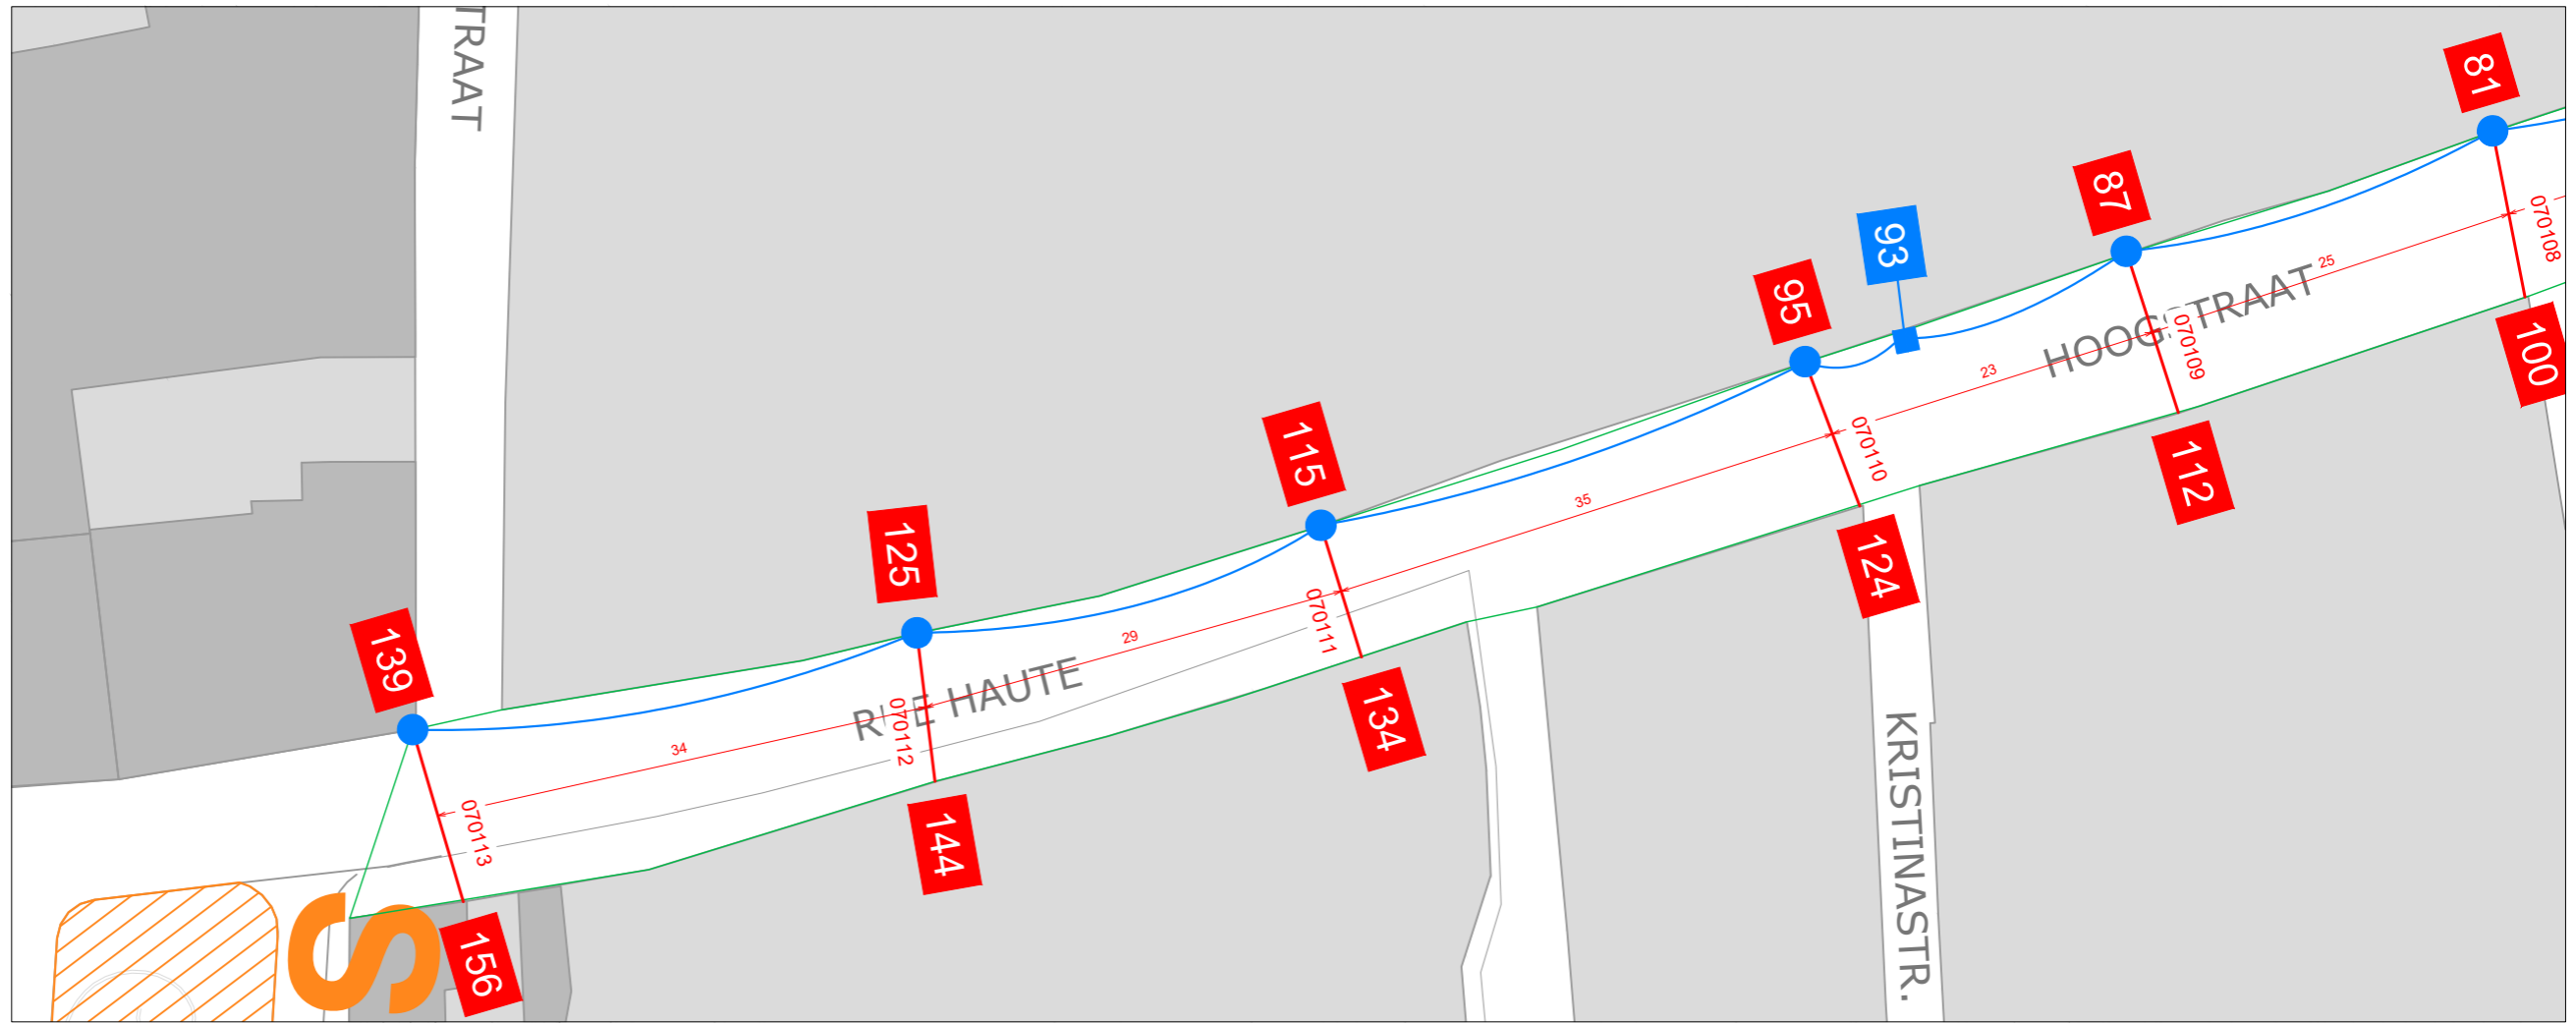
LOT 1

Brussels Major Events.	Brussels Major Events ASBL Rue de la Madeleine 51 - 1000 Bruxelles g.campe@bmeo.be - c.nadin@bmeo.be
IT'S BXL WALK 2022 PLAN D'IMPLANTATION	
PLAN RUE HAUTE	
DATE 07/04/22	ECHELLE 1/500 ^{mm} (A3)


Légende

-  Superficie MAX de l'oeuvre
-  Câble porteur
-  Câble électrique
-  N° bâtiment
-  N°câble porteur

PARTIE 1



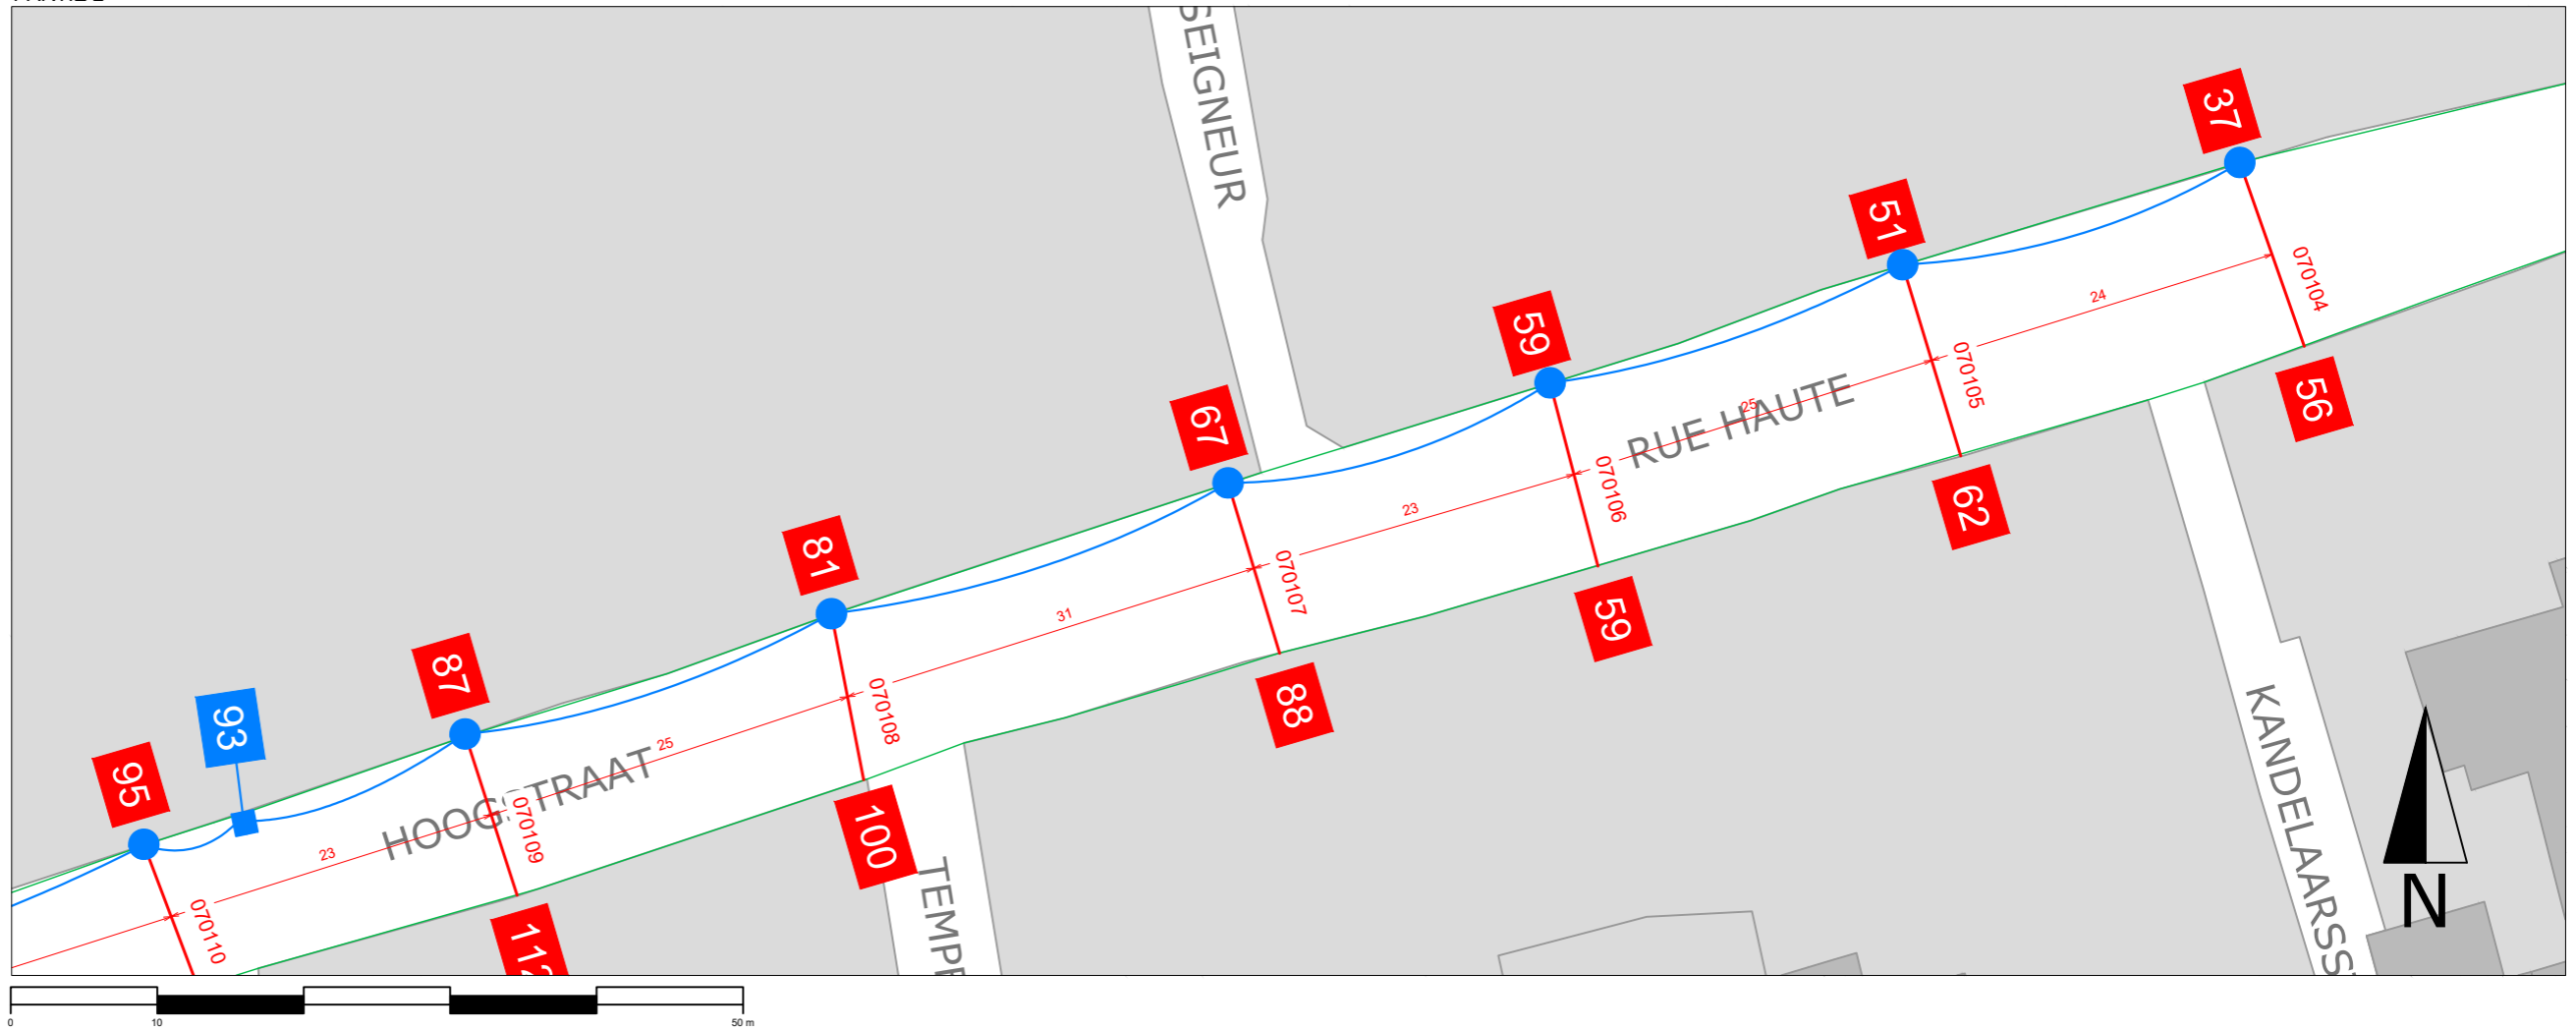


PARTIE 2




LOT 2

Brussels Major Events.	Brussels Major Events ASBL Rue de la Madeleine 51 - 1000 Bruxelles g.campe@bmeo.be - c.nadin@bmeo.be
IT'S BXL_WALK_2022 PLAN D'IMPLANTATION	
PLAN GRAND SABLON	
DATE 07/04/22	ECHELLE 1:200 ^{mm} (A3)

Légende

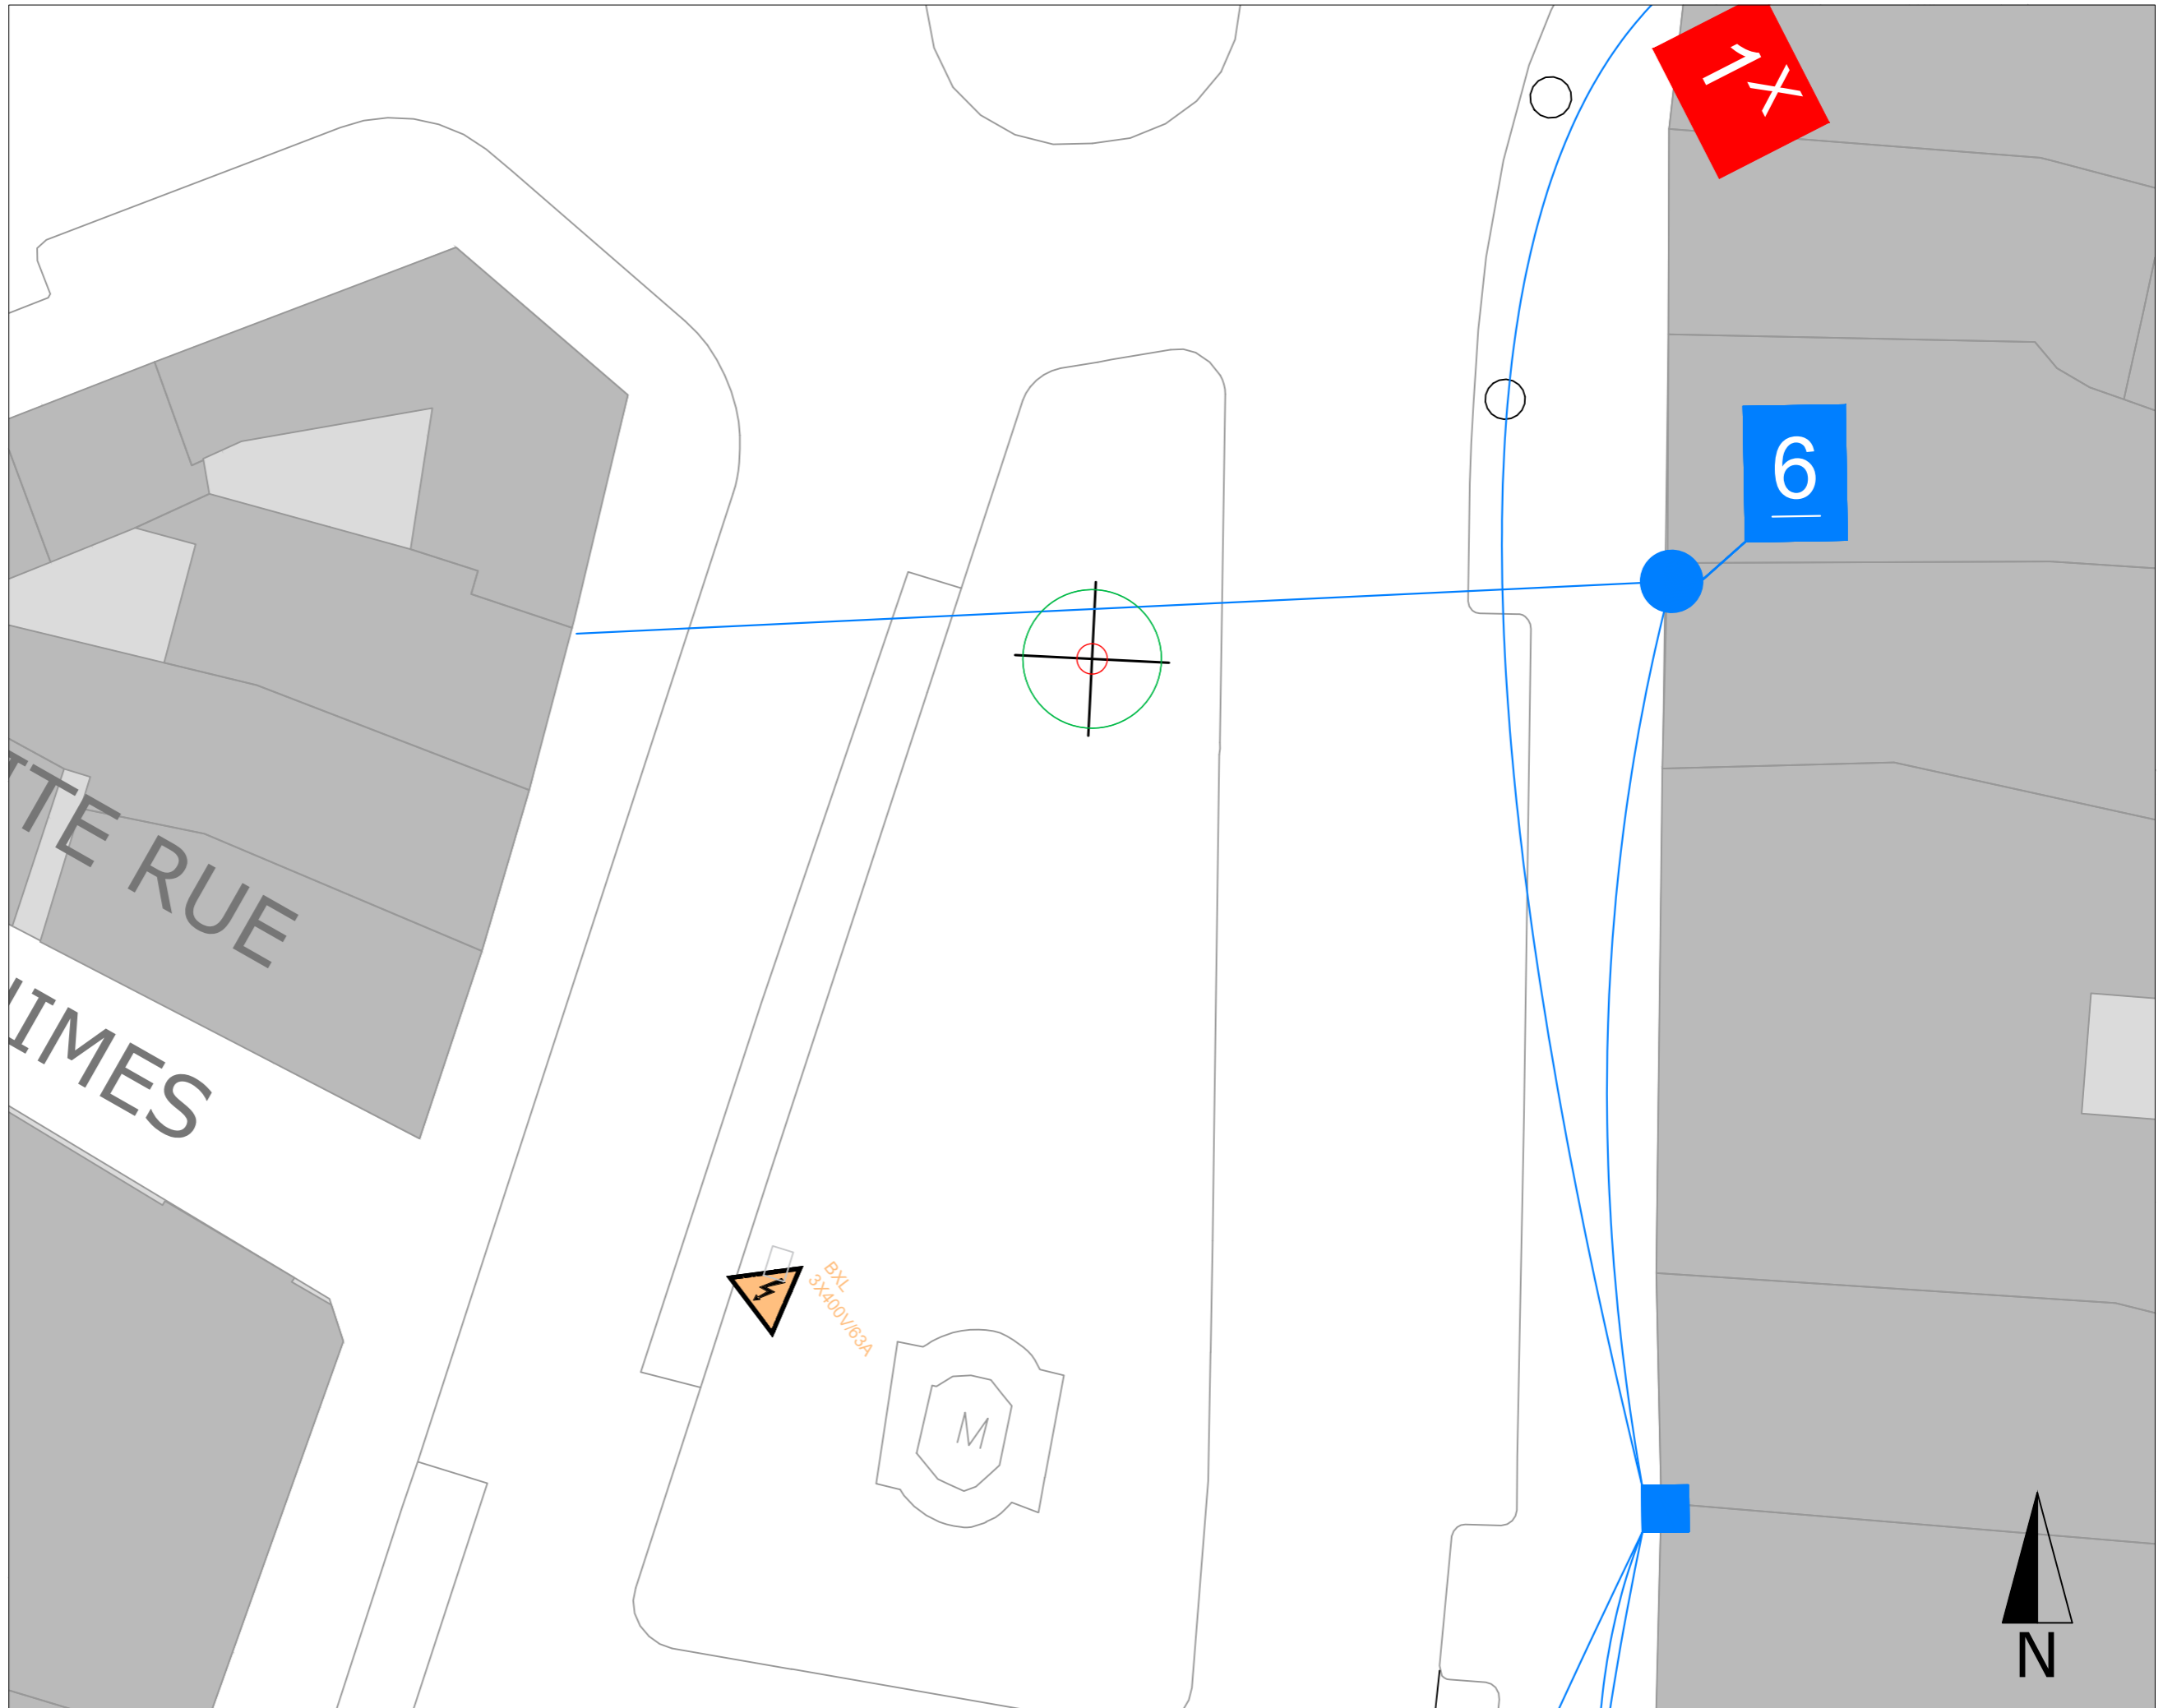

	Superficie MAX de l'oeuvre
	Fourreau
	Câble porteur





LOT 3

Brussels Major Events.	Brussels Major Events ASBL Rue de la Madeleine 51 - 1000 Bruxelles g.campe@bmeo.be - c.nadin@bmeo.be
IT'S BXL WALK 2022 PLAN D'IMPLANTATION	
PLAN TOUR NOIR	
DATE 07/04/22	ECHELLE 1/200 ^m (A3)

Légende

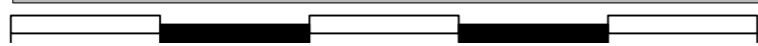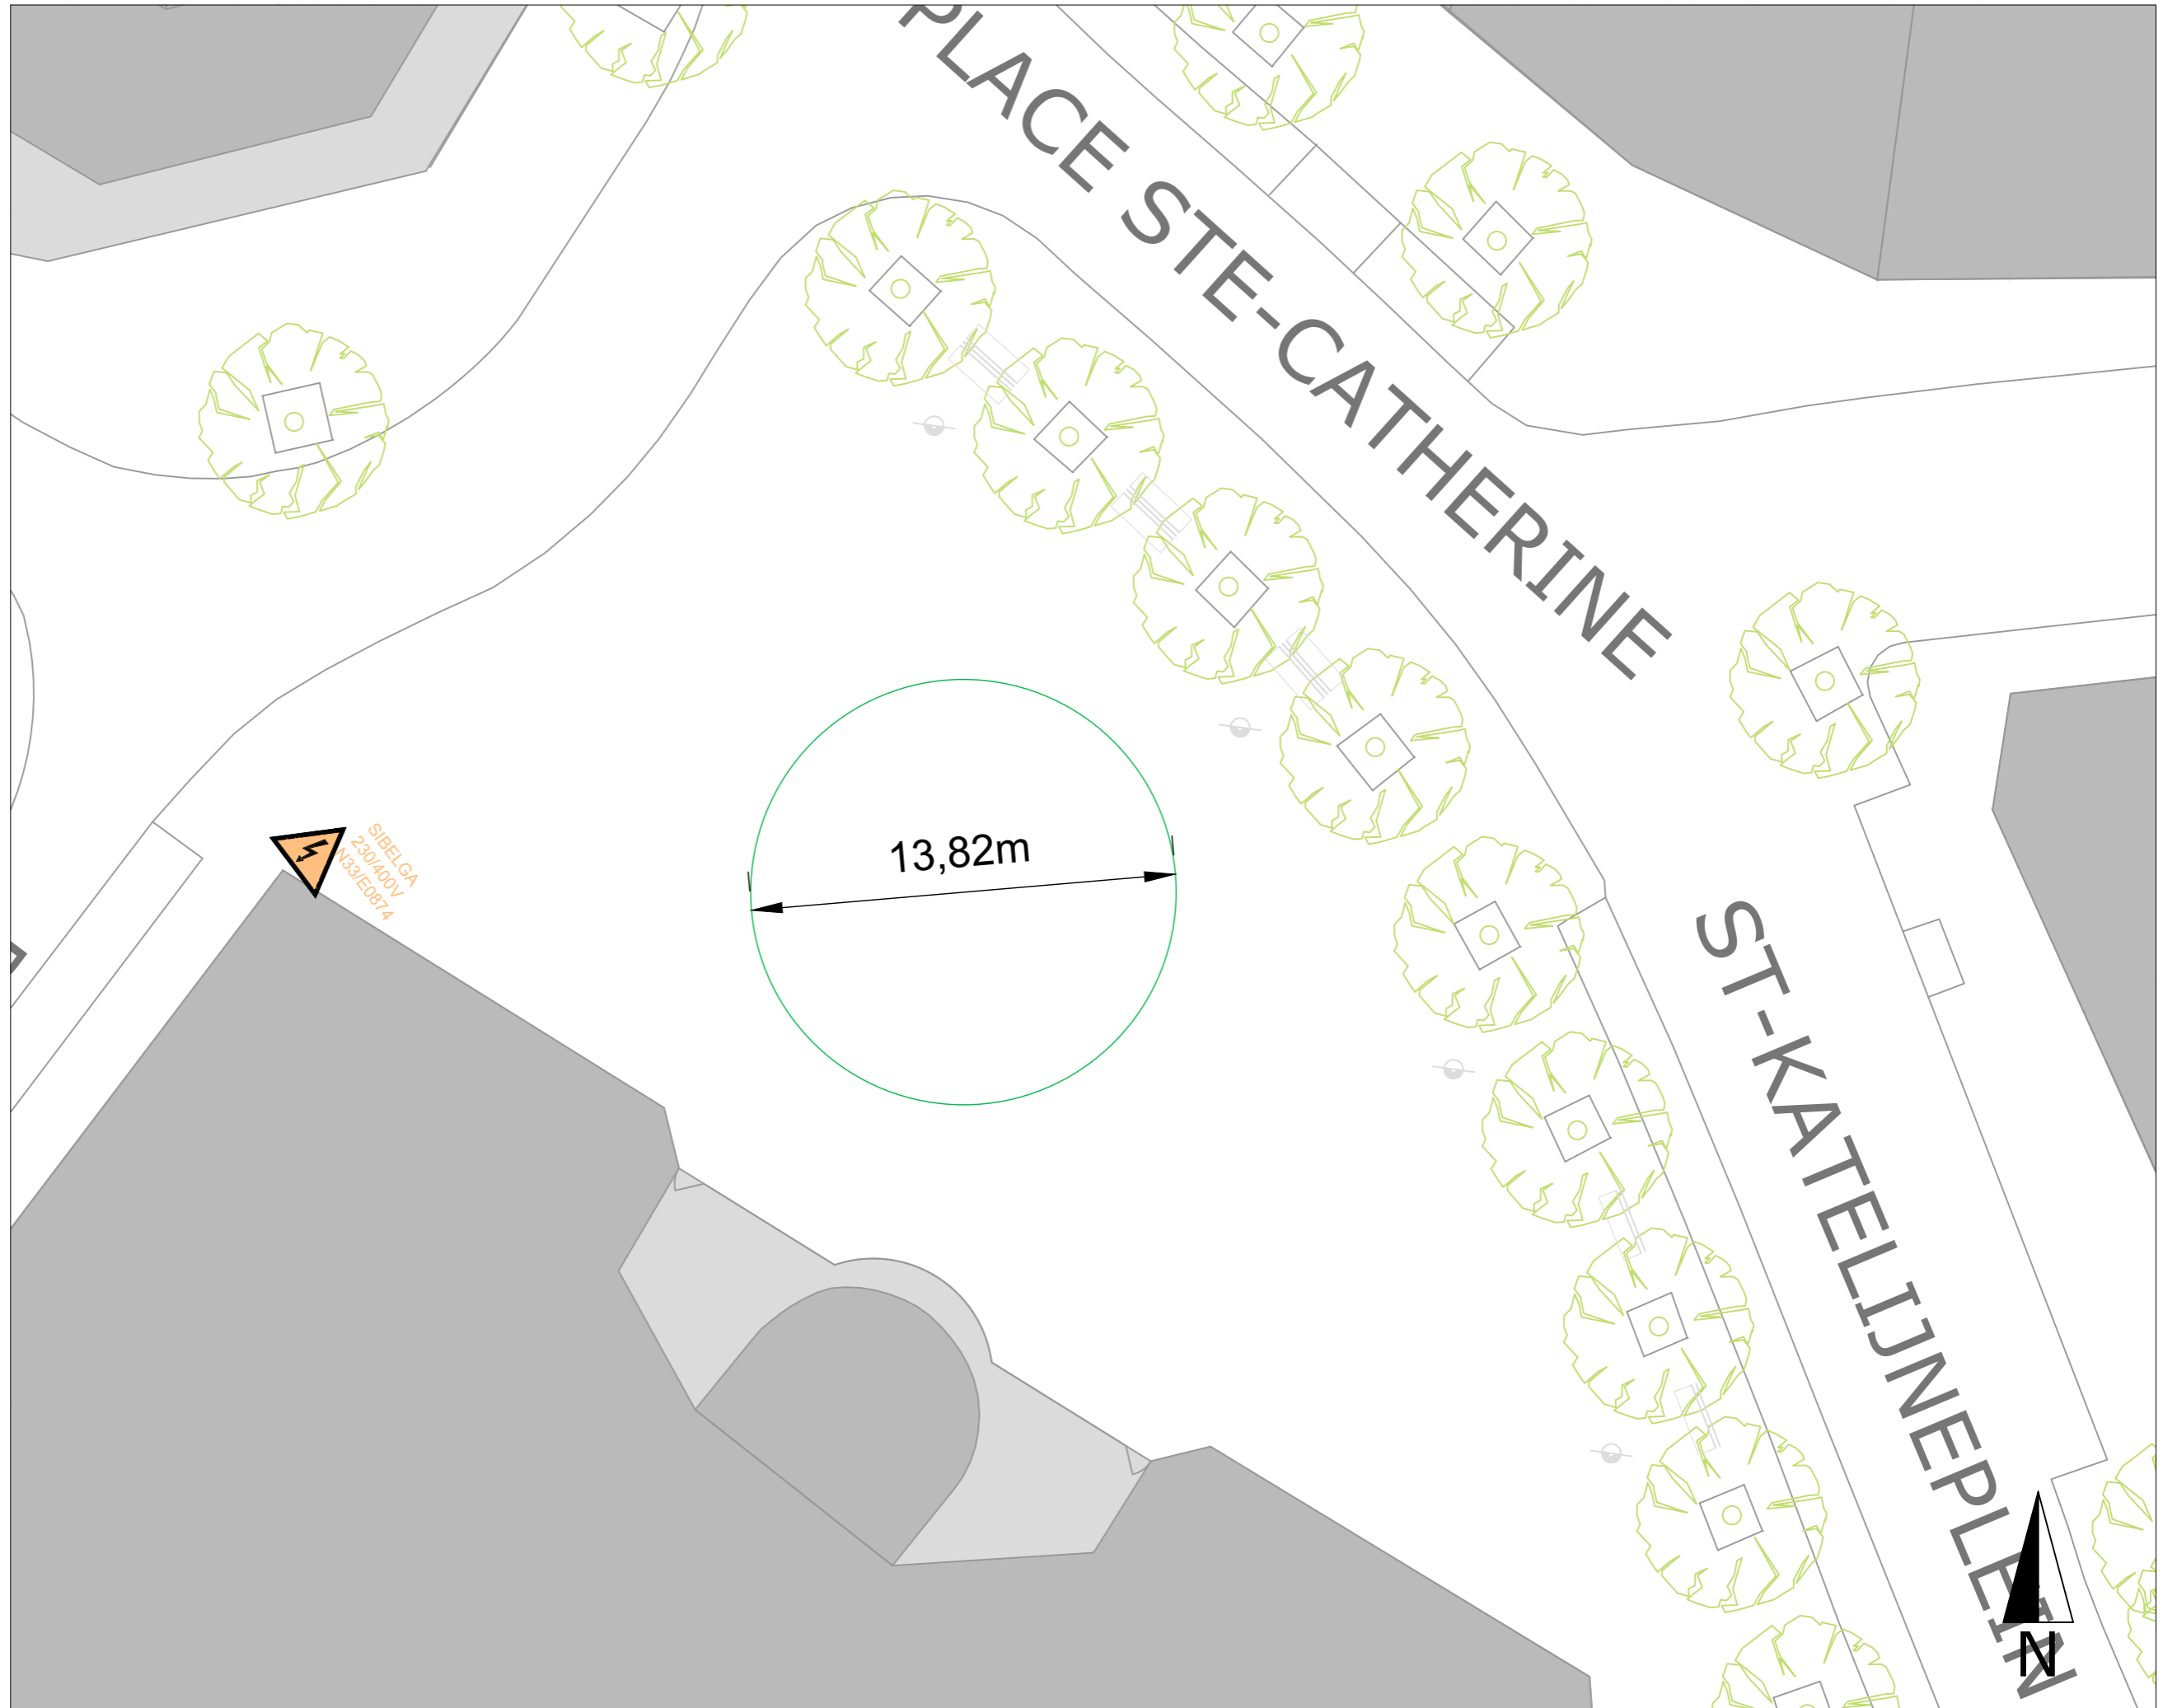



-  Superficie MAX de l'oeuvre
-  Bloc béton




LOT 4

Brussels Major Events.	Brussels Major Events ASBL Rue de la Madeleine 51 - 1000 Bruxelles g.campe@bmeo.be - c.nadin@bmeo.be
IT'S BXL_WALK_2022 PLAN D'IMPLANTATION	
PLAN RUE DES PIERRES	
DATE 07/04/22	ECHELLE 1/500 ^{ème} (A3)

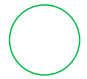Légende

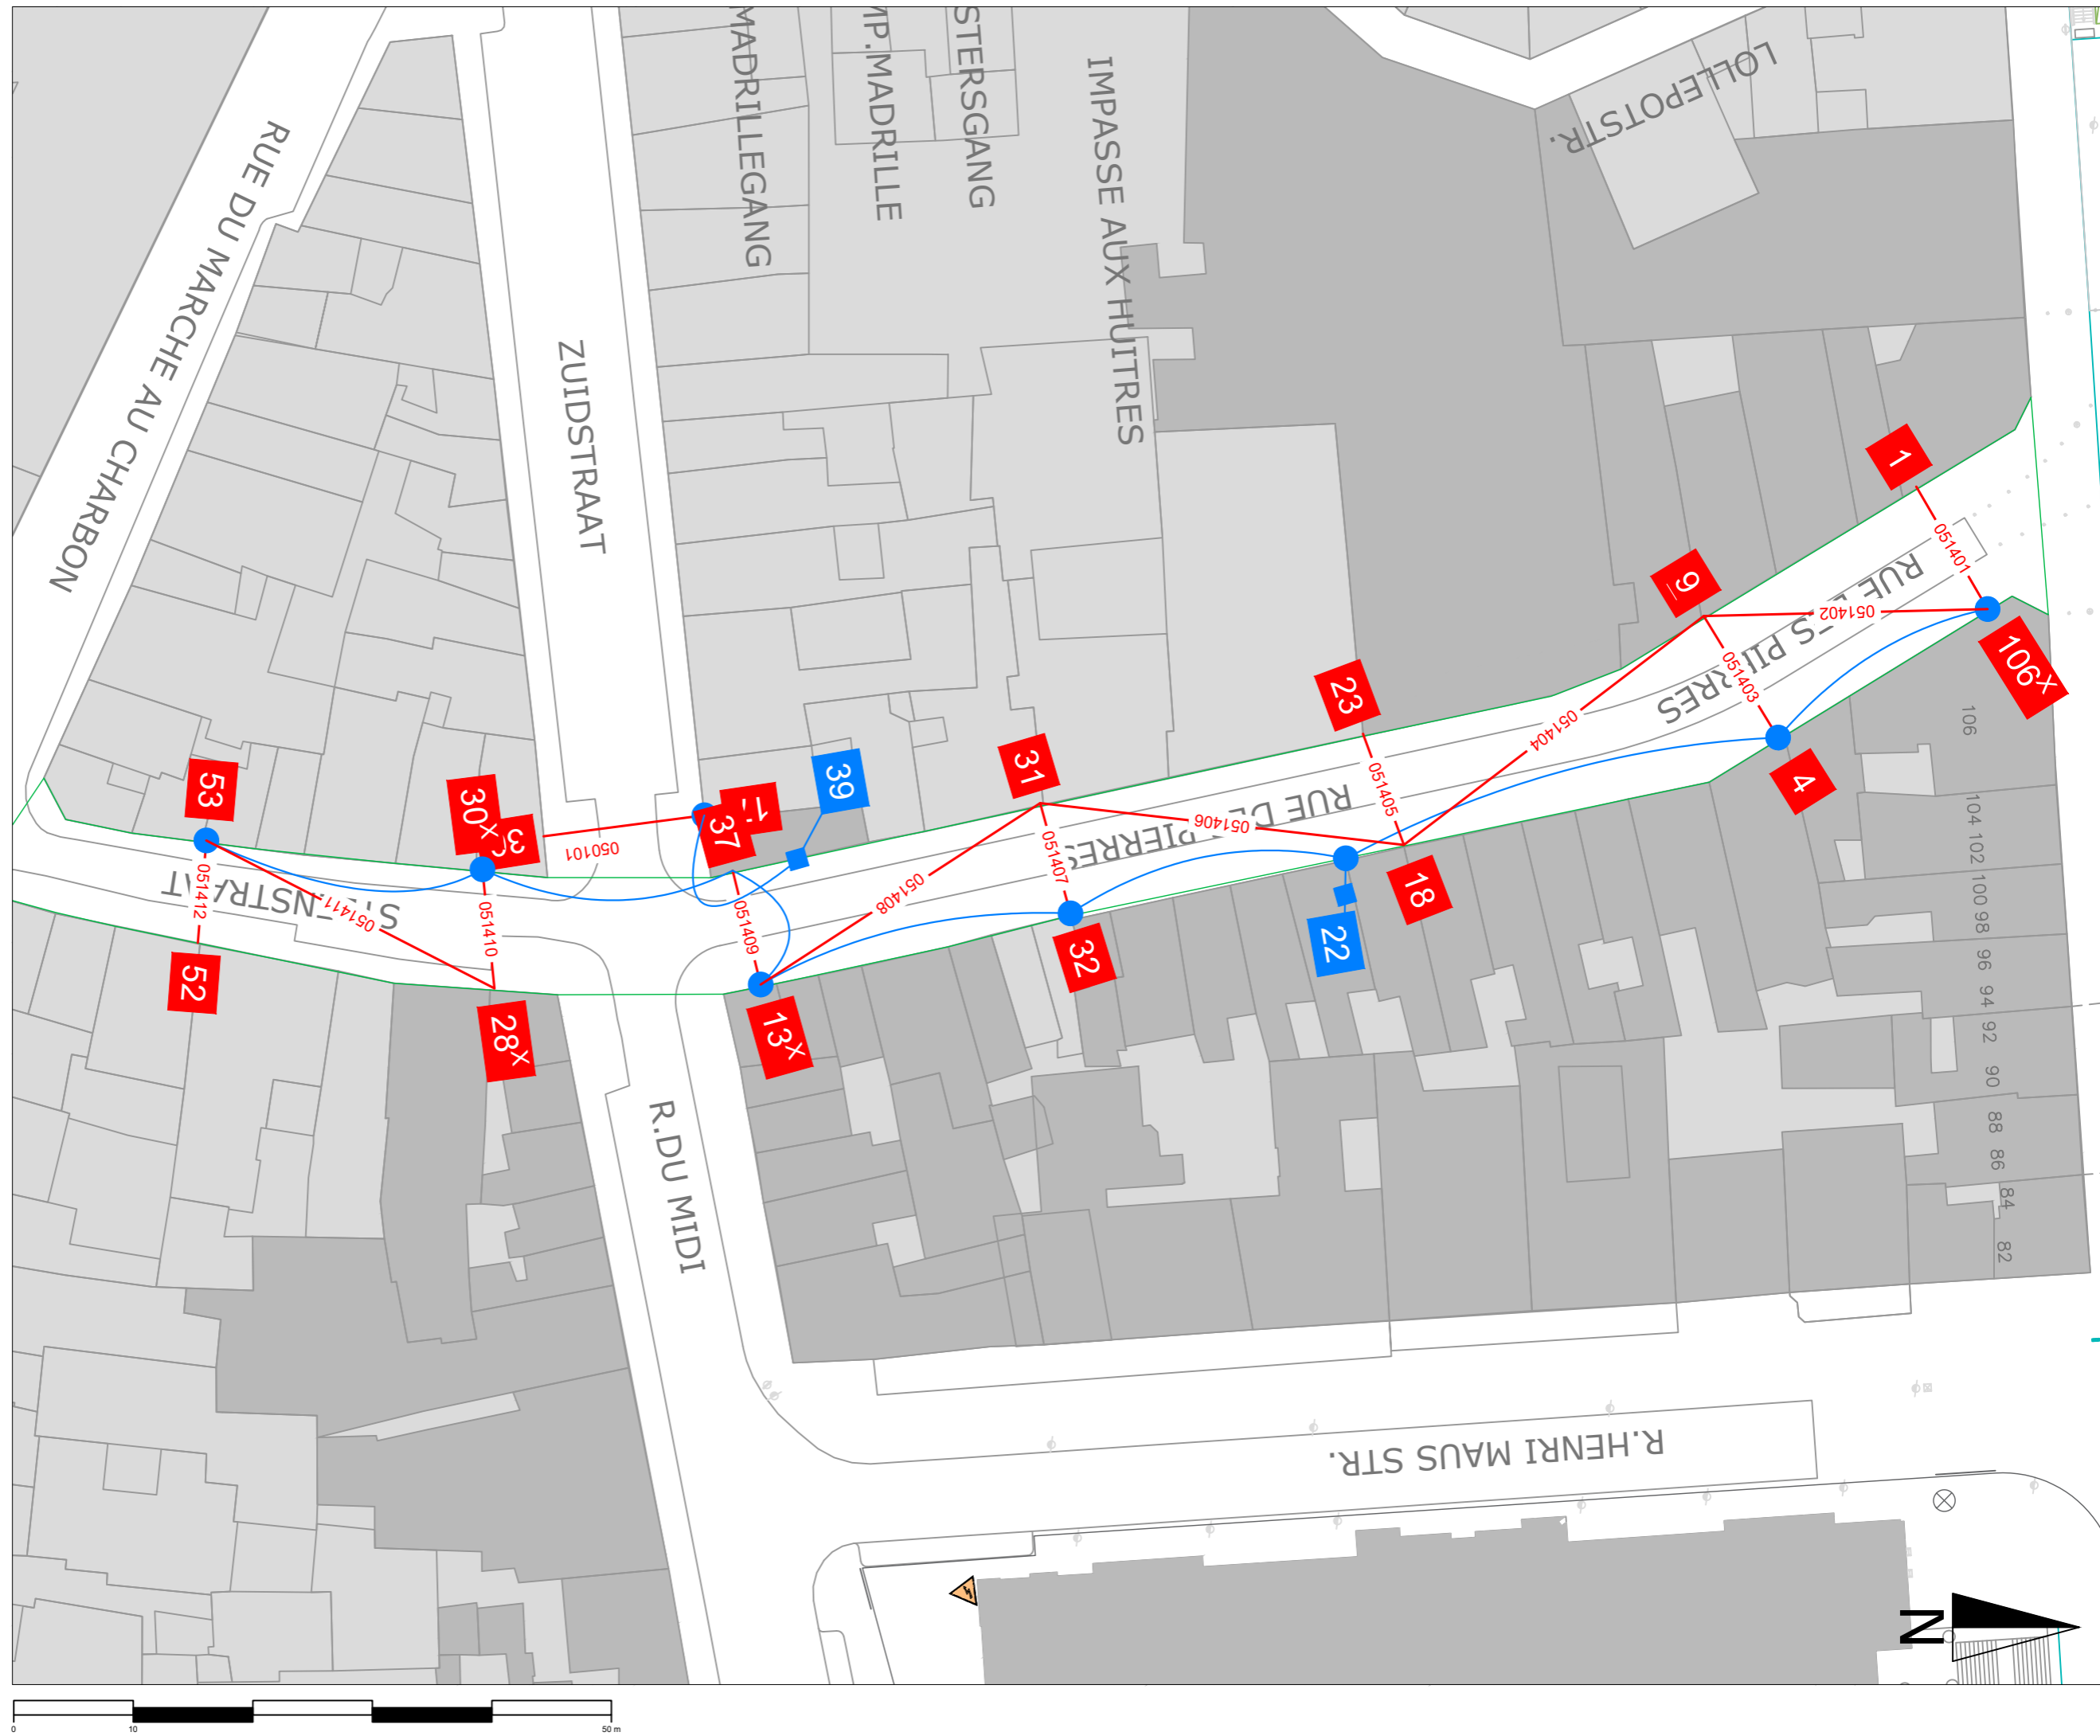

	Superficie MAX de l'oeuvre
	Câble porteur
	Câble électrique
	N° bâtiment
XXXXXXX	N° câble porteur



LOT 5

Brussels Major Events.	Brussels Major Events ASBL Rue de la Madeleine 51 - 1000 Bruxelles g.campe@bmeo.be - c.nadin@bmeo.be
IT'S BXL_WALK_2022 PLAN D'IMPLANTATION	
PLAN EUROPE	
DATE 07/04/22	ECHELLE 1/200 ^{ème} (A3)

Légende

-  Superficie MAX de l'oeuvre
-  Bloc béton

