






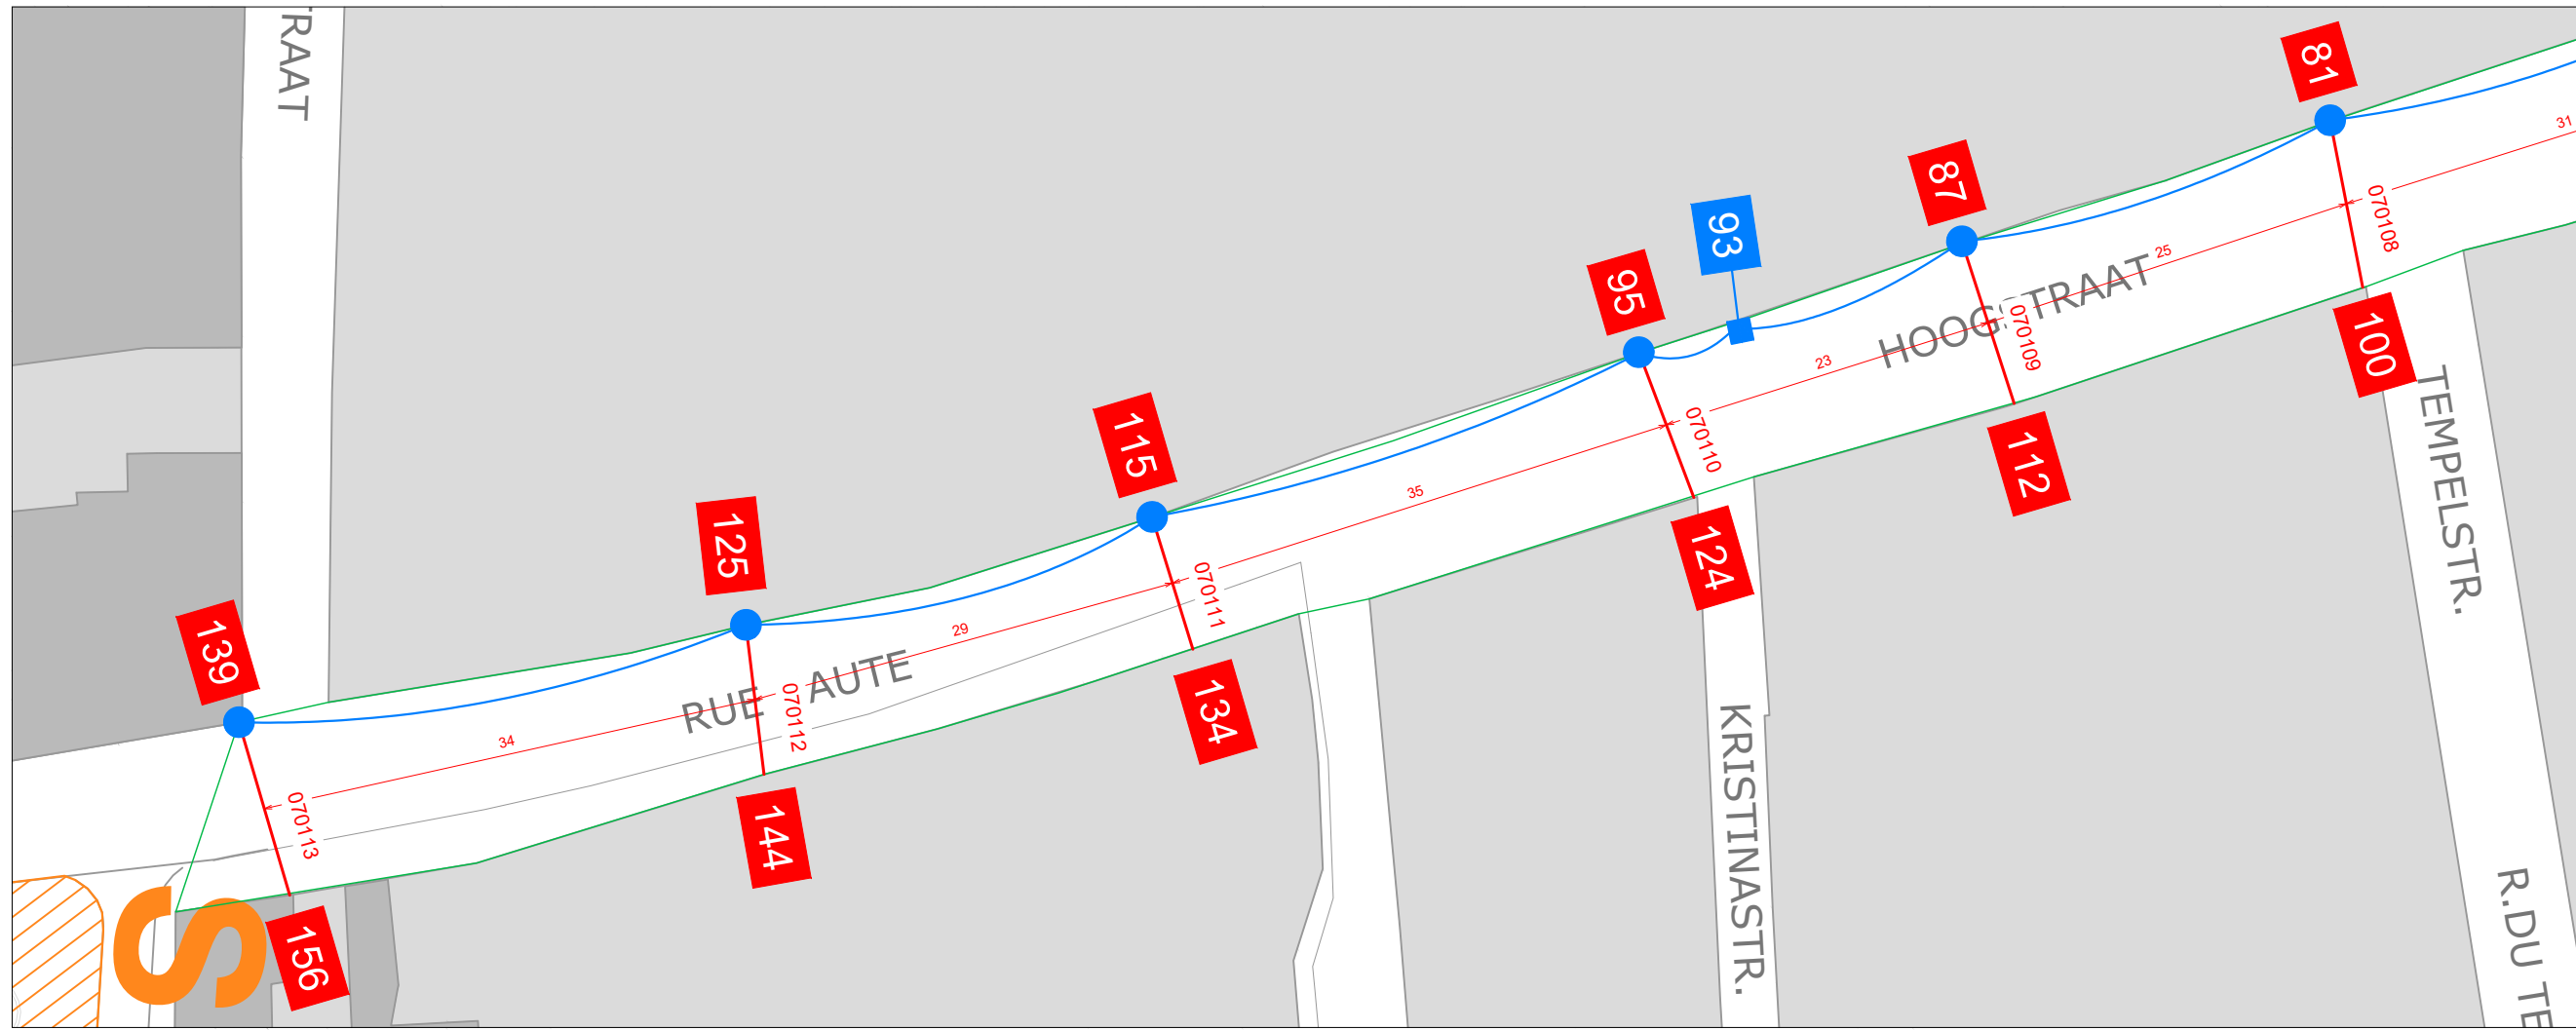
# LOT 1

<b>Brussels Major Events.</b>	Brussels Major Events vzw Magdalenasteenweg 51 - 1000 Brussel g.campe@bmeo.be - c.nadin@bmeo.be
IT'S BXL_WALK_2022 LIGGING	
PLAN HOOGSTRAAT	
DATUM 07/04/22	SCHAAL 1/500 <sup>mm</sup> (A3)



## Légende

	MAX oppervlakte van het werk
	Draagkabel
	Elektrische kabel
	Nr.gebouw
	Nr. draagkabel

DEEL 1



DEEL 2

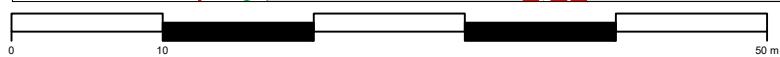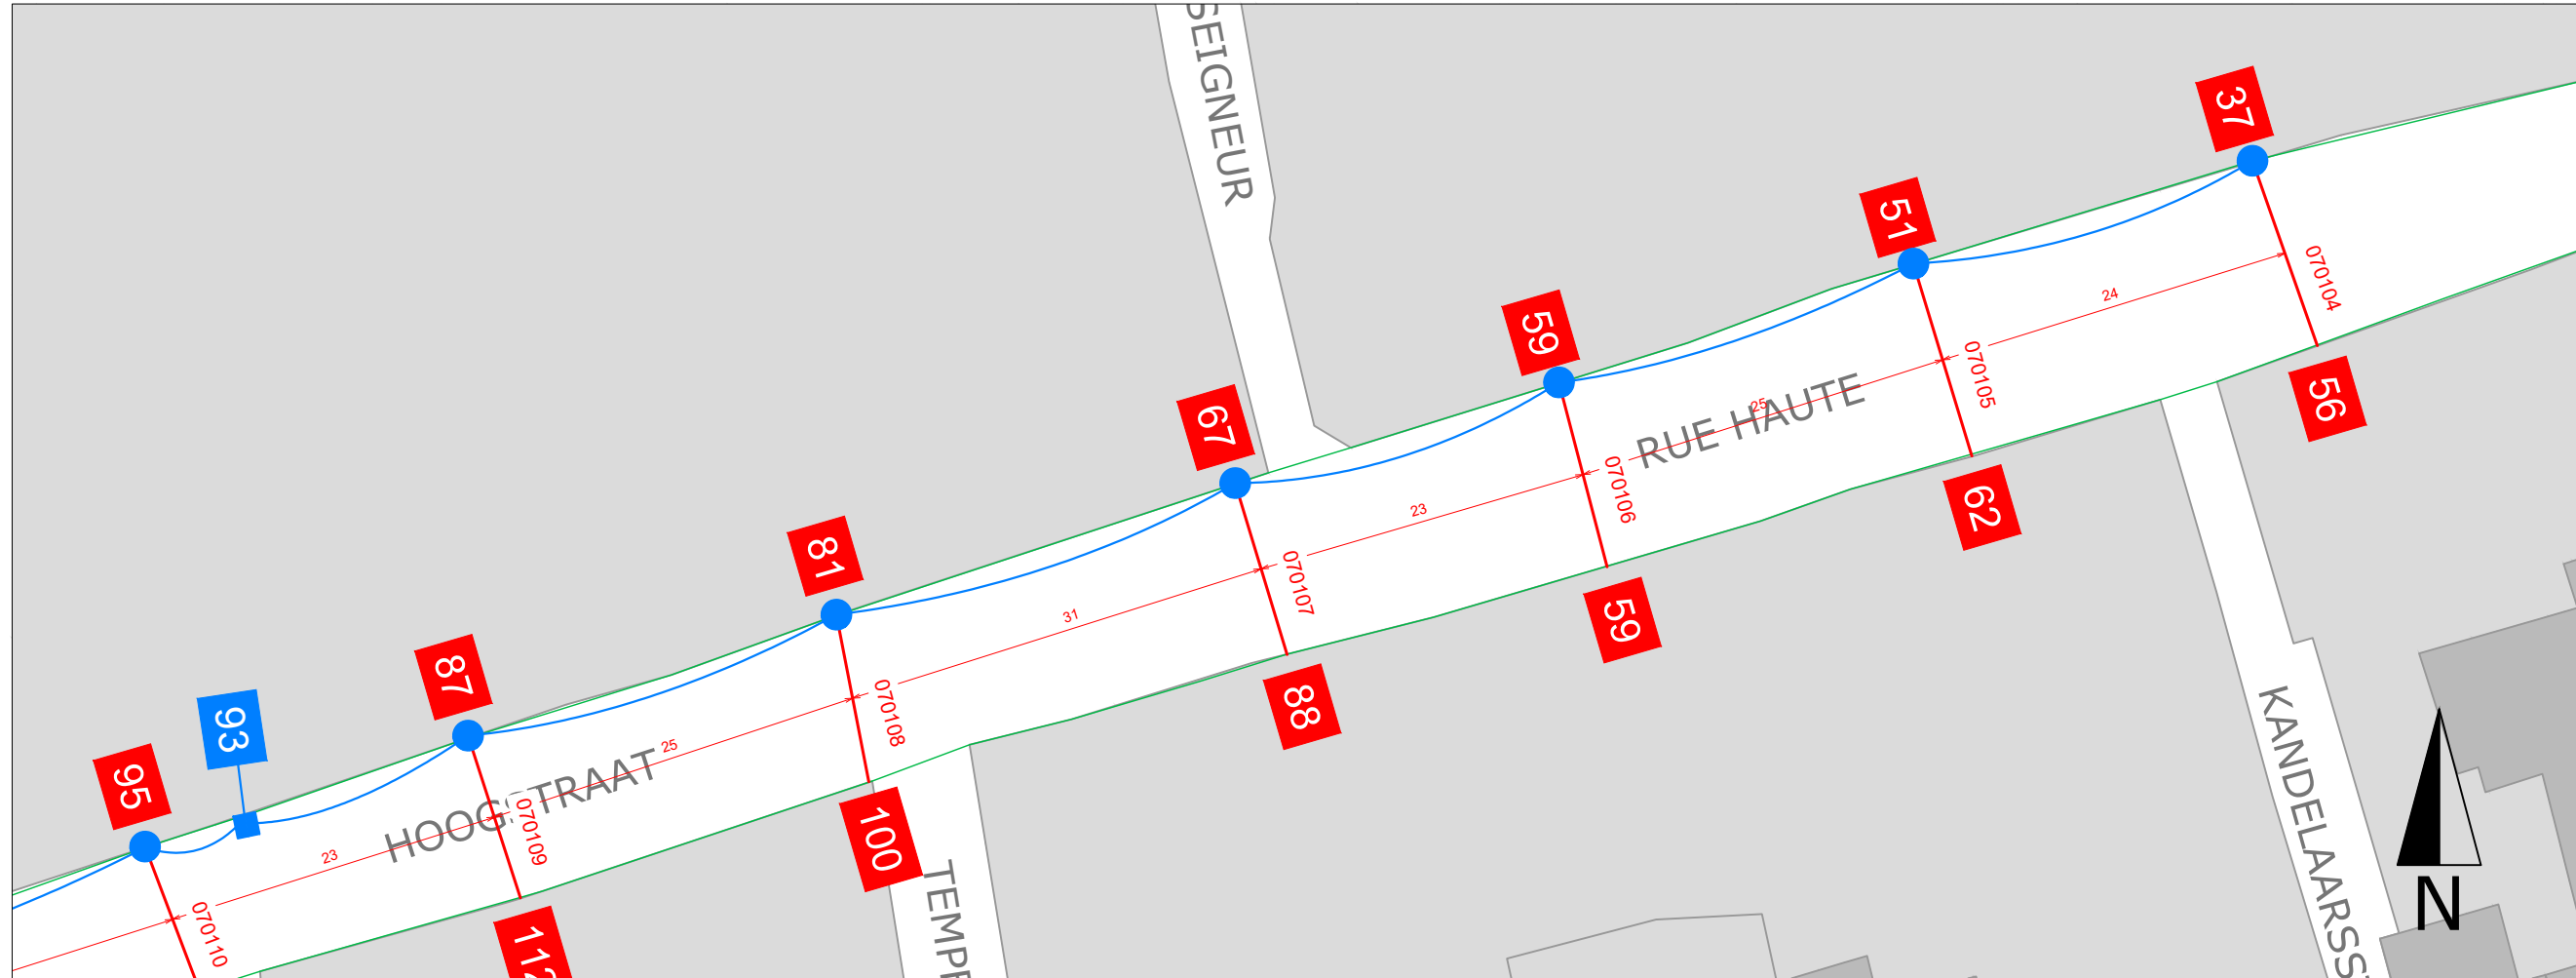


# LOT 2

<b>Brussels Major Events.</b>	Brussels Major Events vzw Magdalenasteenweg 51 - 1000 Brussel g.campe@bmeo.be - c.nadin@bmeo.be
IT'S BXL_WALK_2022 LIGGING	
PLAN GROTE ZAVEL	
DATUM 07/04/22	SCHAAL 1:200 <sup>mm</sup> (A3)

## Legende


	MAX oppervlakte van het werk
	Kabelgoot
	Elektrische kabel

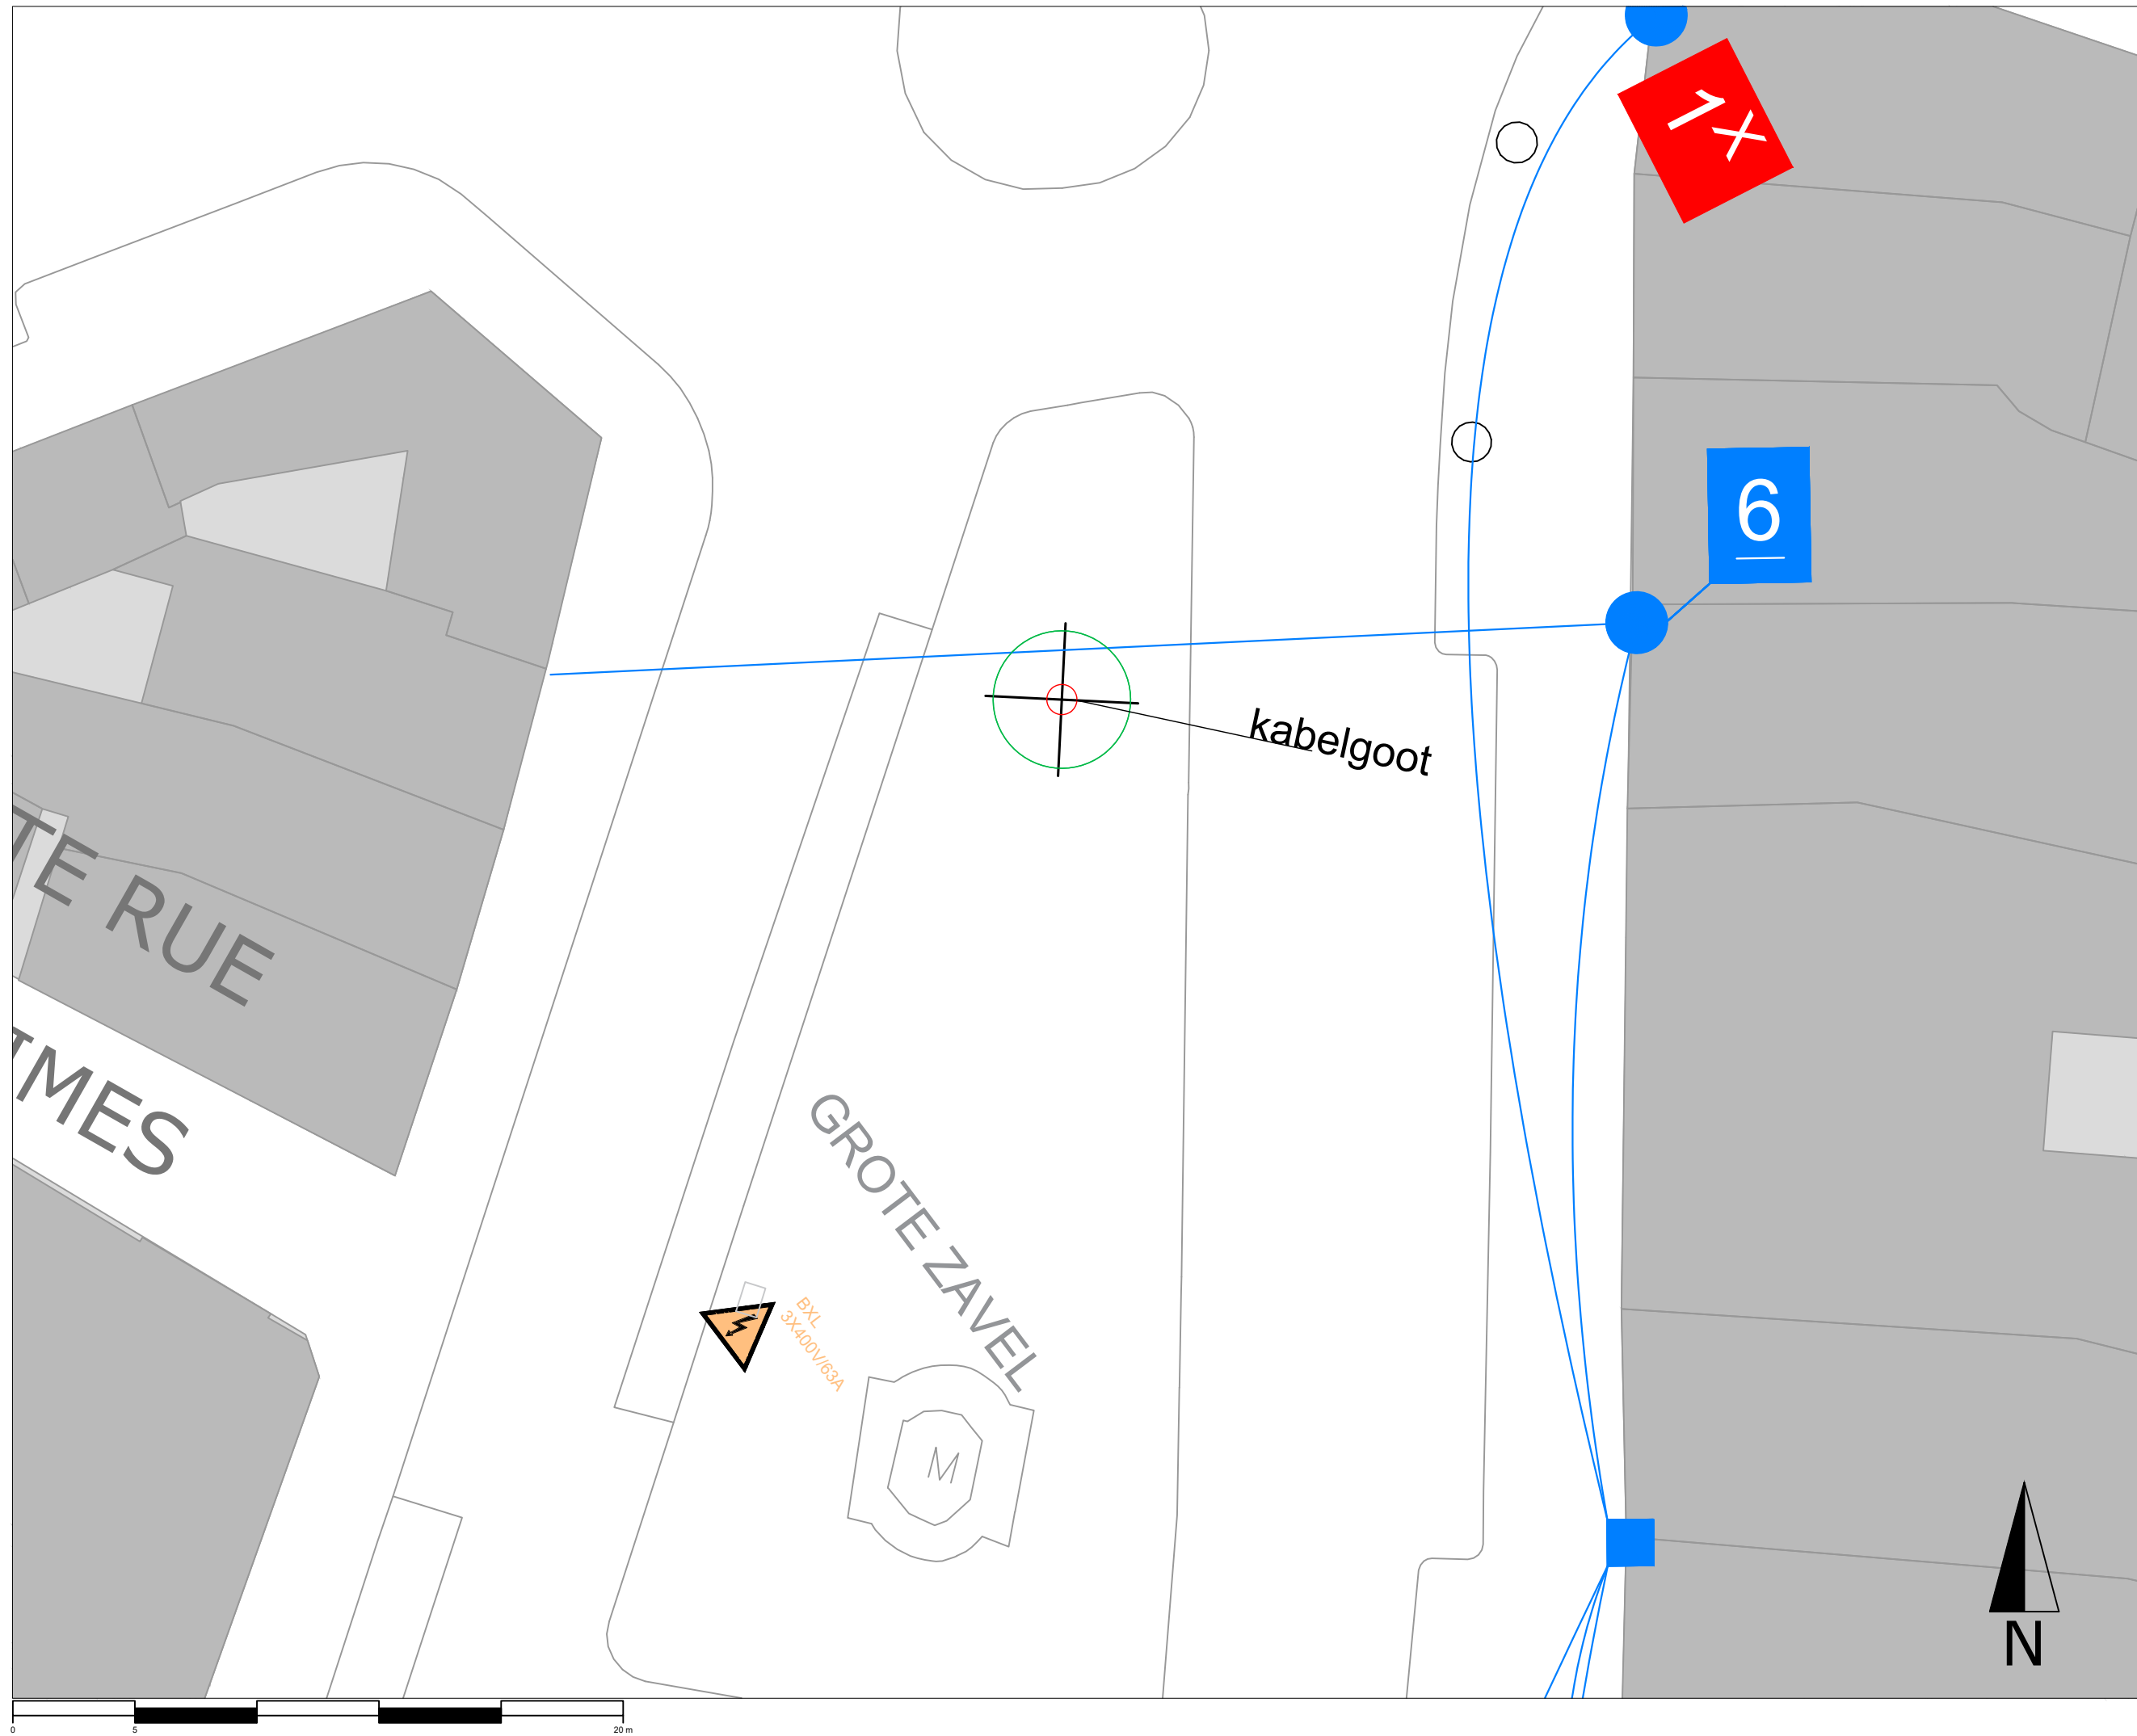


# LOT 3

<b>Brussels Major Events.</b>	Brussels Major Events vzw Magdalenasteenweg 51 - 1000 Brussel g.campe@bmeo.be - c.nadin@bmeo.be
IT'S BXL WALK 2022 LIGGING	
PLAN ZWARTE TOREN	
DATUM 07/04/22	SCHAAL 1/200 <sup>mm</sup> (A3)

## Legende

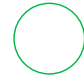 MAX oppervlakte van het werk



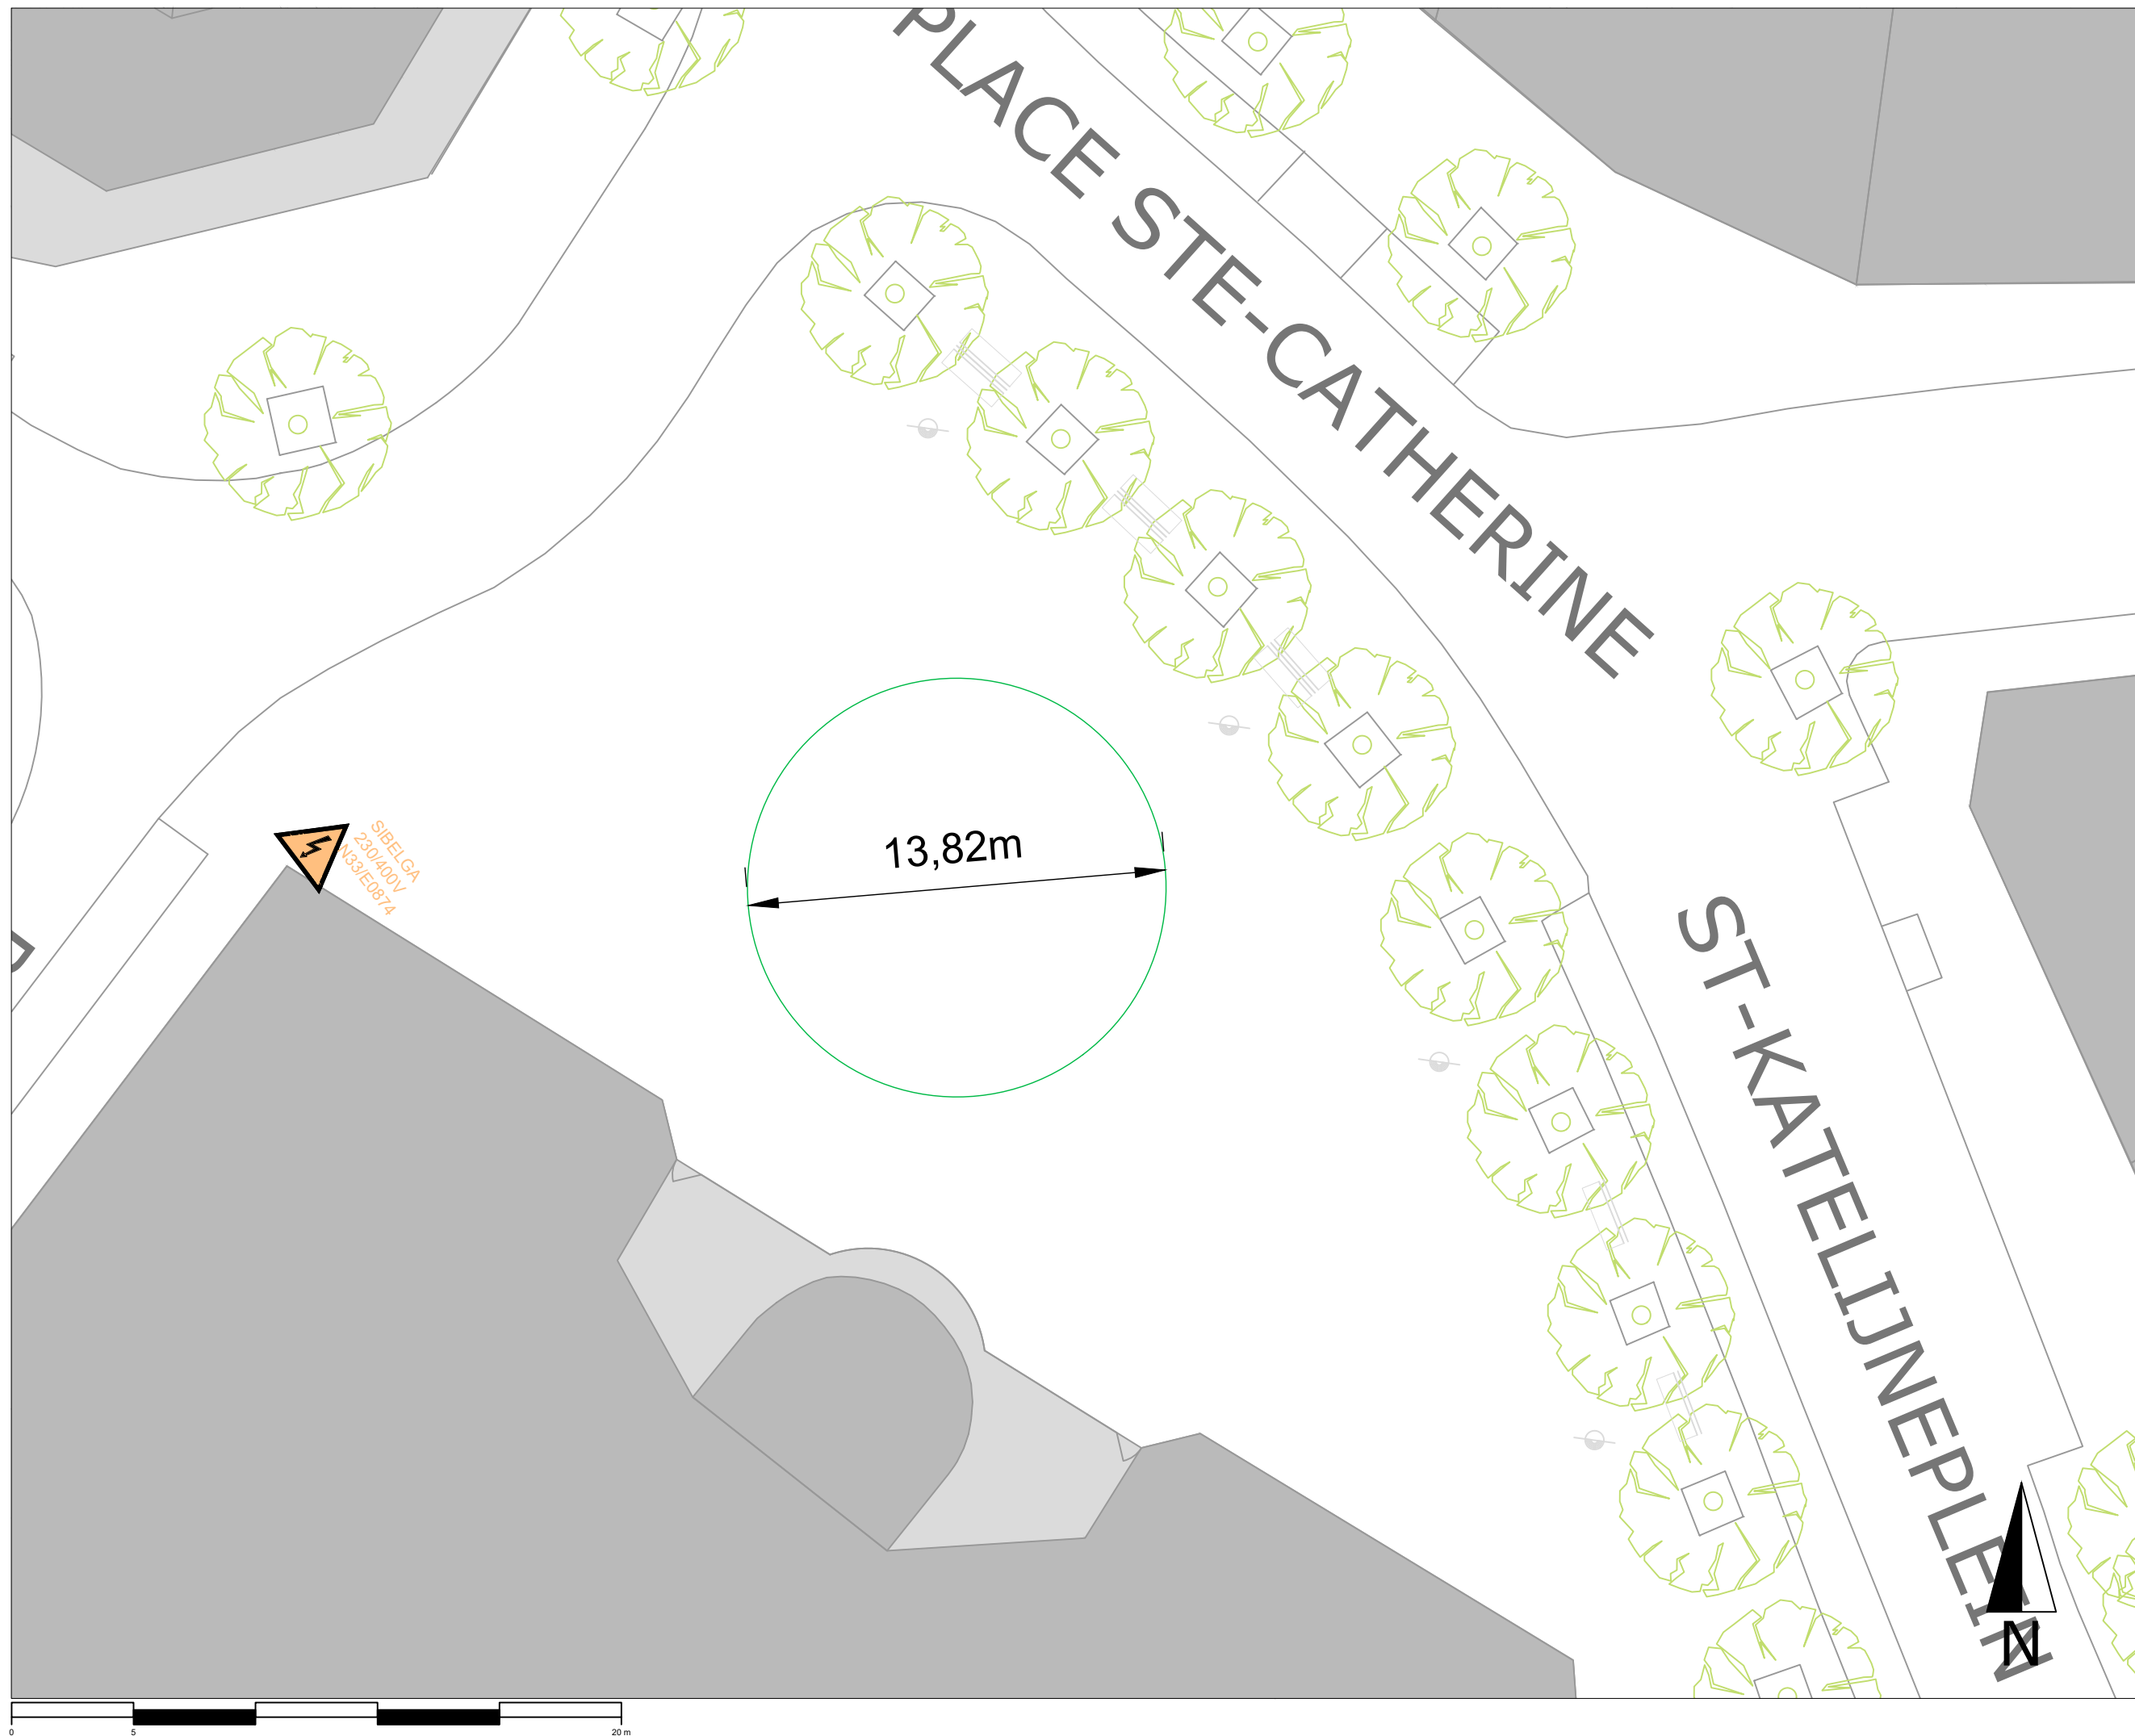

 Betonnen blok




# LOT 4

<b>Brussels Major Events.</b>	Brussels Major Events vzw Magdalenasteenweg 51 - 1000 Brussel g.campe@bmeo.be - c.nadin@bmeo.be
IT'S BXL WALK 2022 LIGGING	
PLAN STEENSTRAAT	
DATUM 07/04/22	SCHAAL 1/500 <sup>m</sup> (A3)

## Legende

	MAX oppervlakte van het werk
	Draagkabel
	Elektrische kabel
	Nr.gebouw
XXXXXXX	Nr. draagkabel

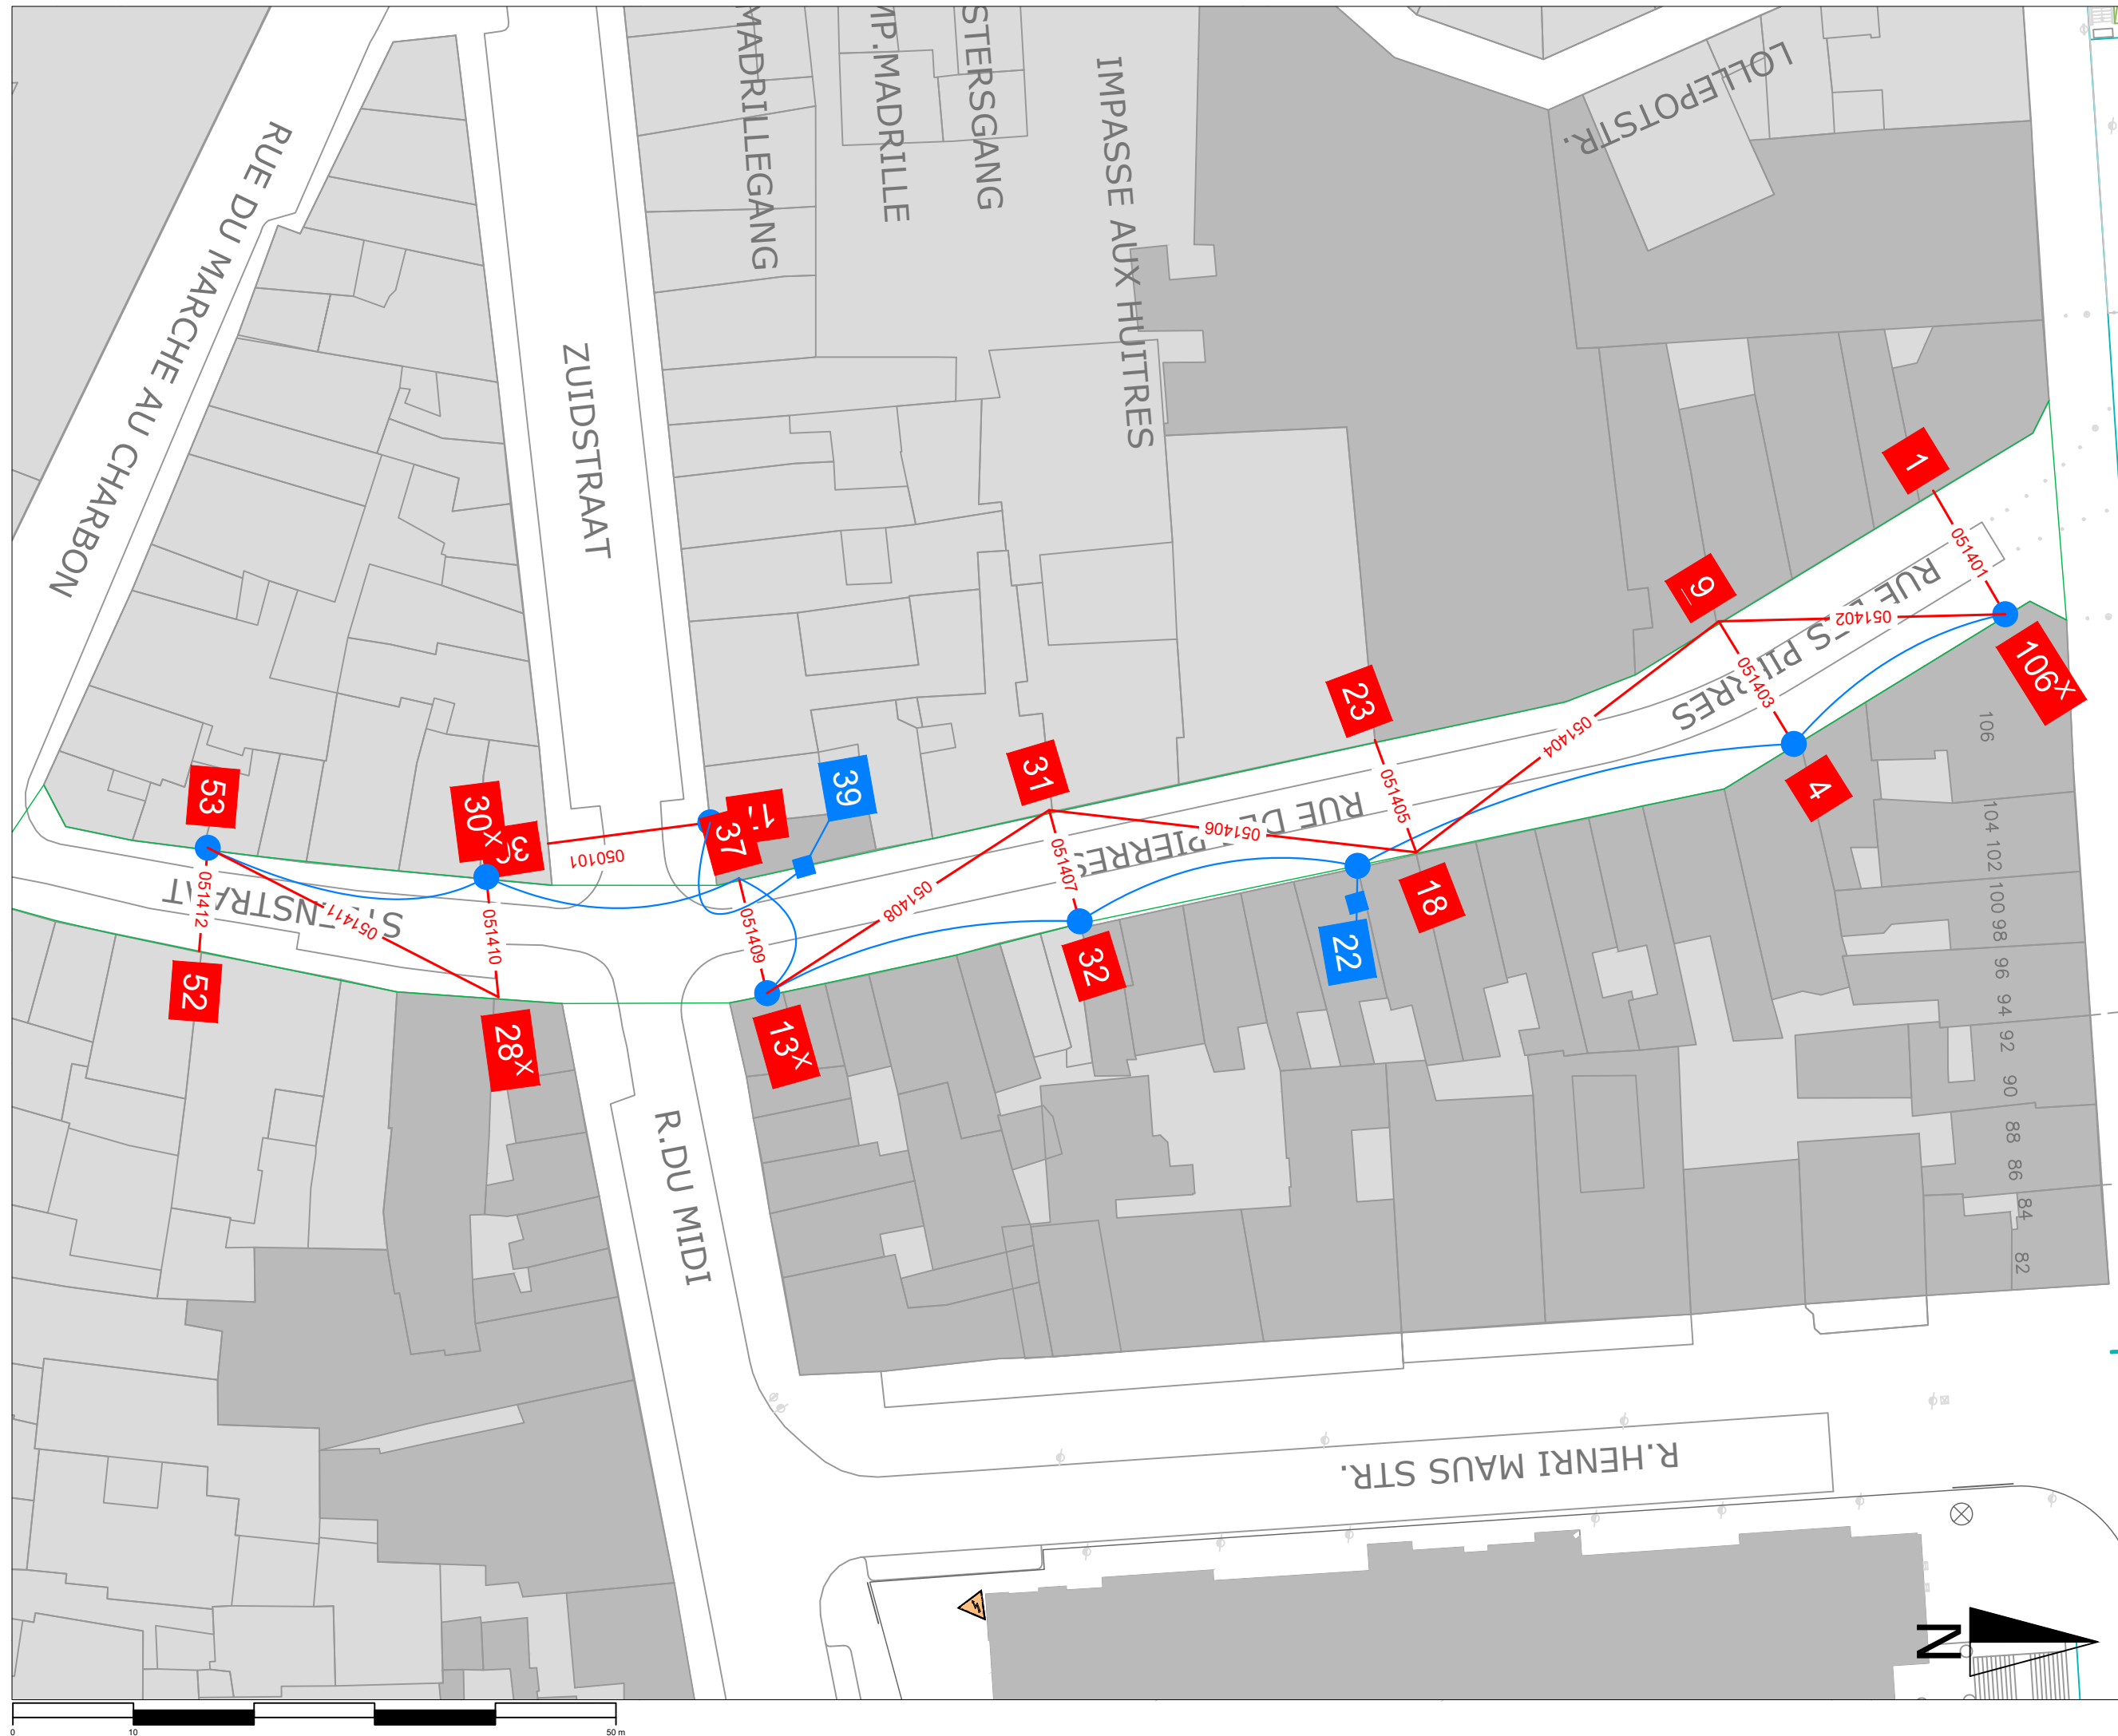

# LOT 5

<b>Brussels Major Events.</b>	Brussels Major Events vzw Magdalenasteenweg 51 - 1000 Brussel g.campe@bmeo.be - c.nadin@bmeo.be
IT'S BXL WALK_2022 LIGGING	
PLAN EUROPE	
DATUM 07/04/22	SCHAAL 1:200 <sup>mm</sup> (A3)

## Legende

-  MAX oppervlakte van het werk
-  Betonnen blok

